


ĶIRURĢIJAS DIENAS STACIONĀRS- 15

UROLOĢIJAS DIENAS STACIONĀRS- 15





UROLOĢIJAS DIENAS STACIONĀRS- 39

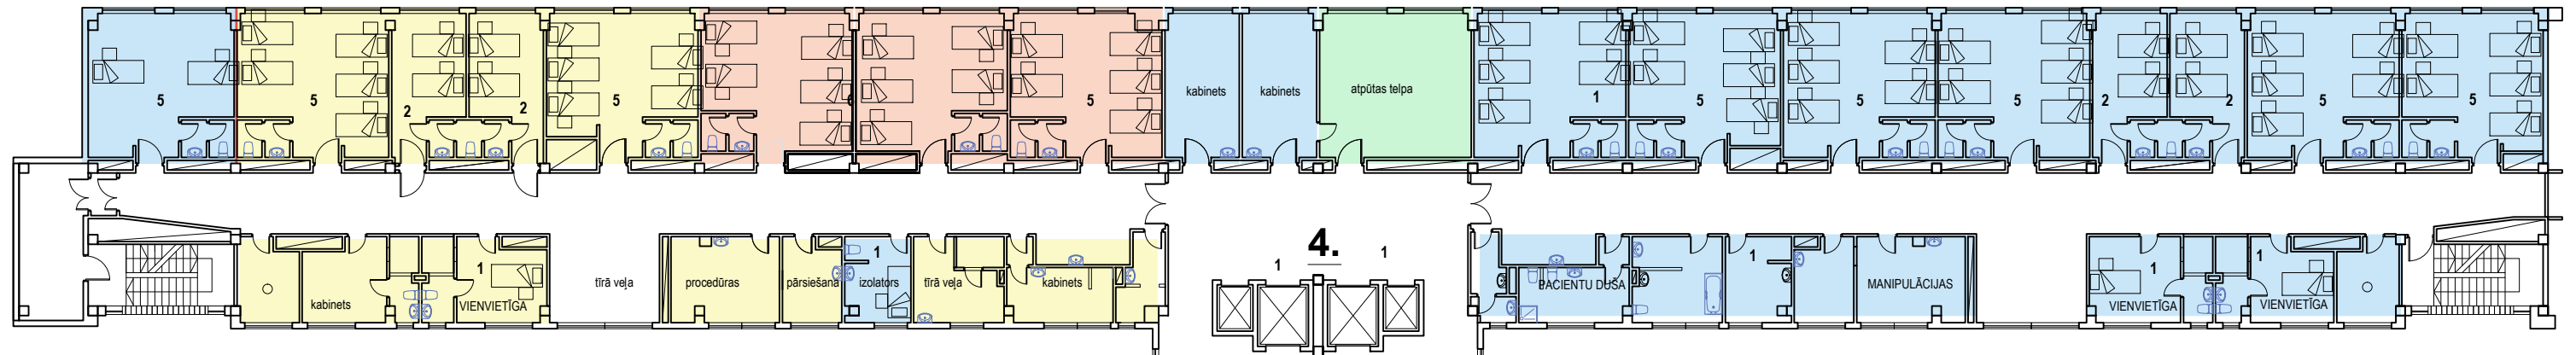

9. korpuss

04. stāvs
(+11.700)

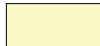11. UROLOĢIJAS NODAĻA- 69 GULTAS, t.sk.

-  onkoķirurģiskā uroloģija -15 gultas
-  dienas stac. un amb.uroloģija-15 gultas
-  vispārīgā uroloģija- 39 gultas
-  kopējas telpas

