

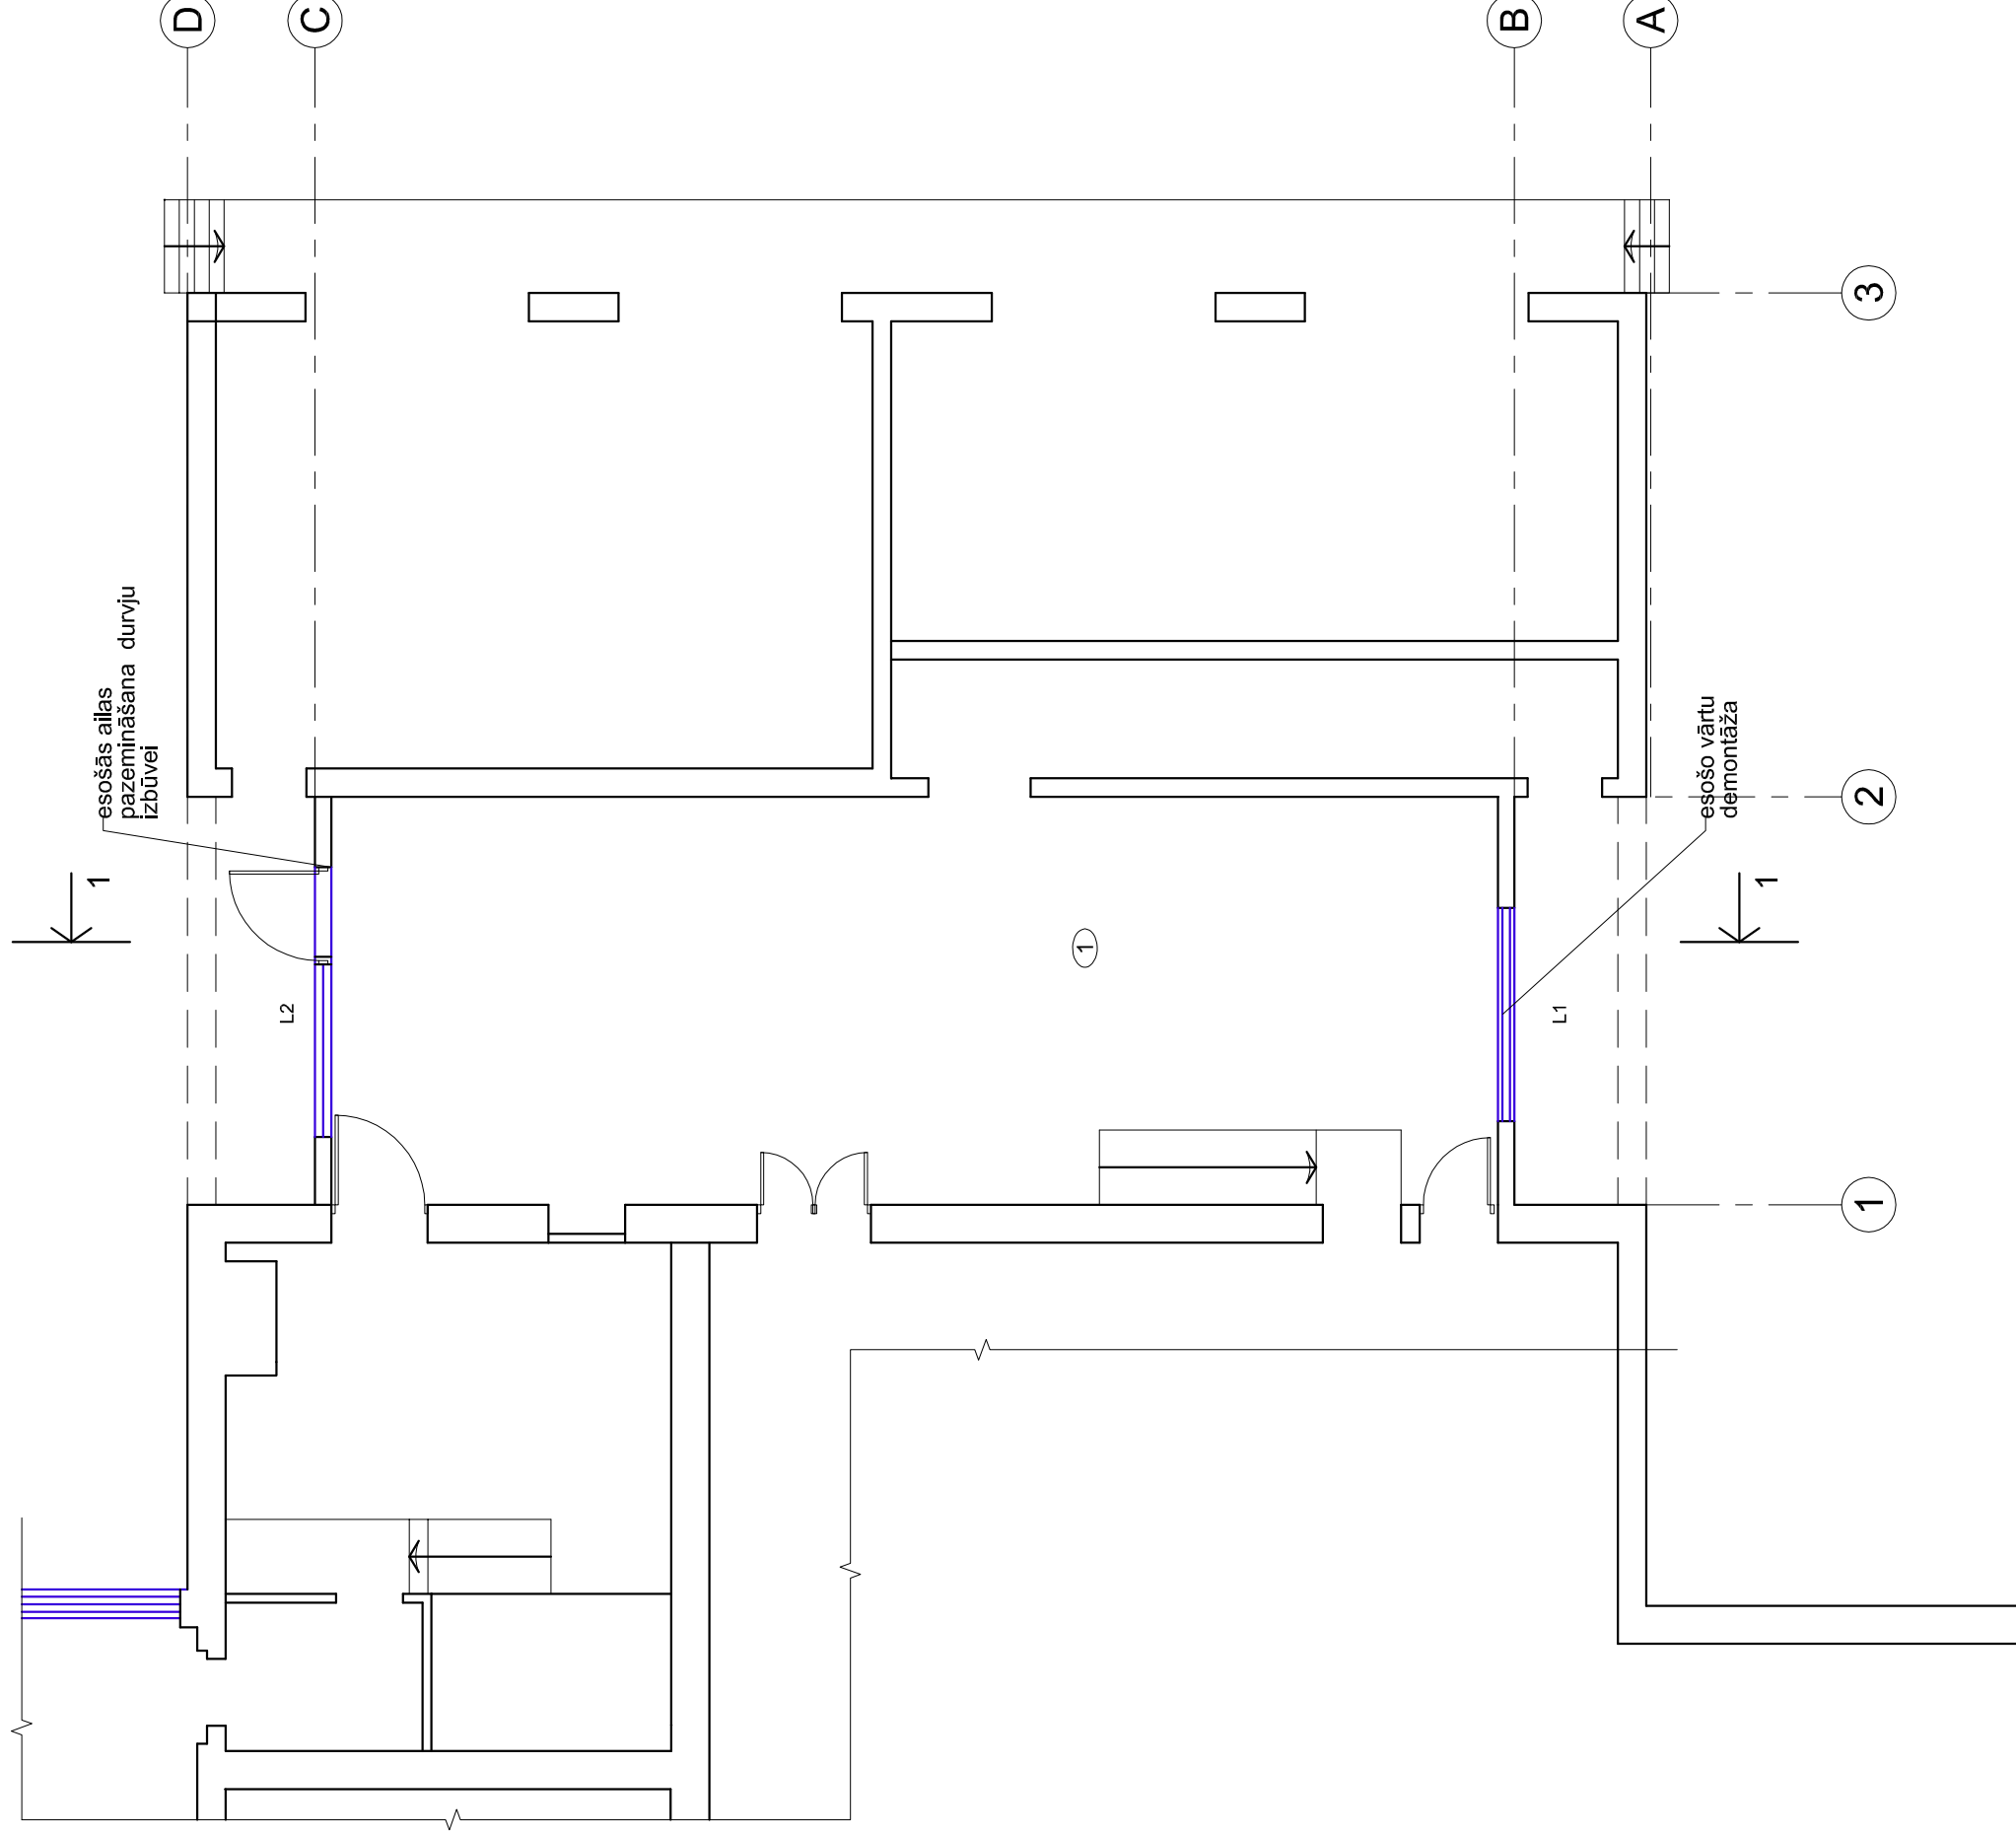


Telpu eksplīkācija

Nr.	Telpas nosaukums	Platība m²
1.	xxxxxx	89.50
Kopā:		89.50

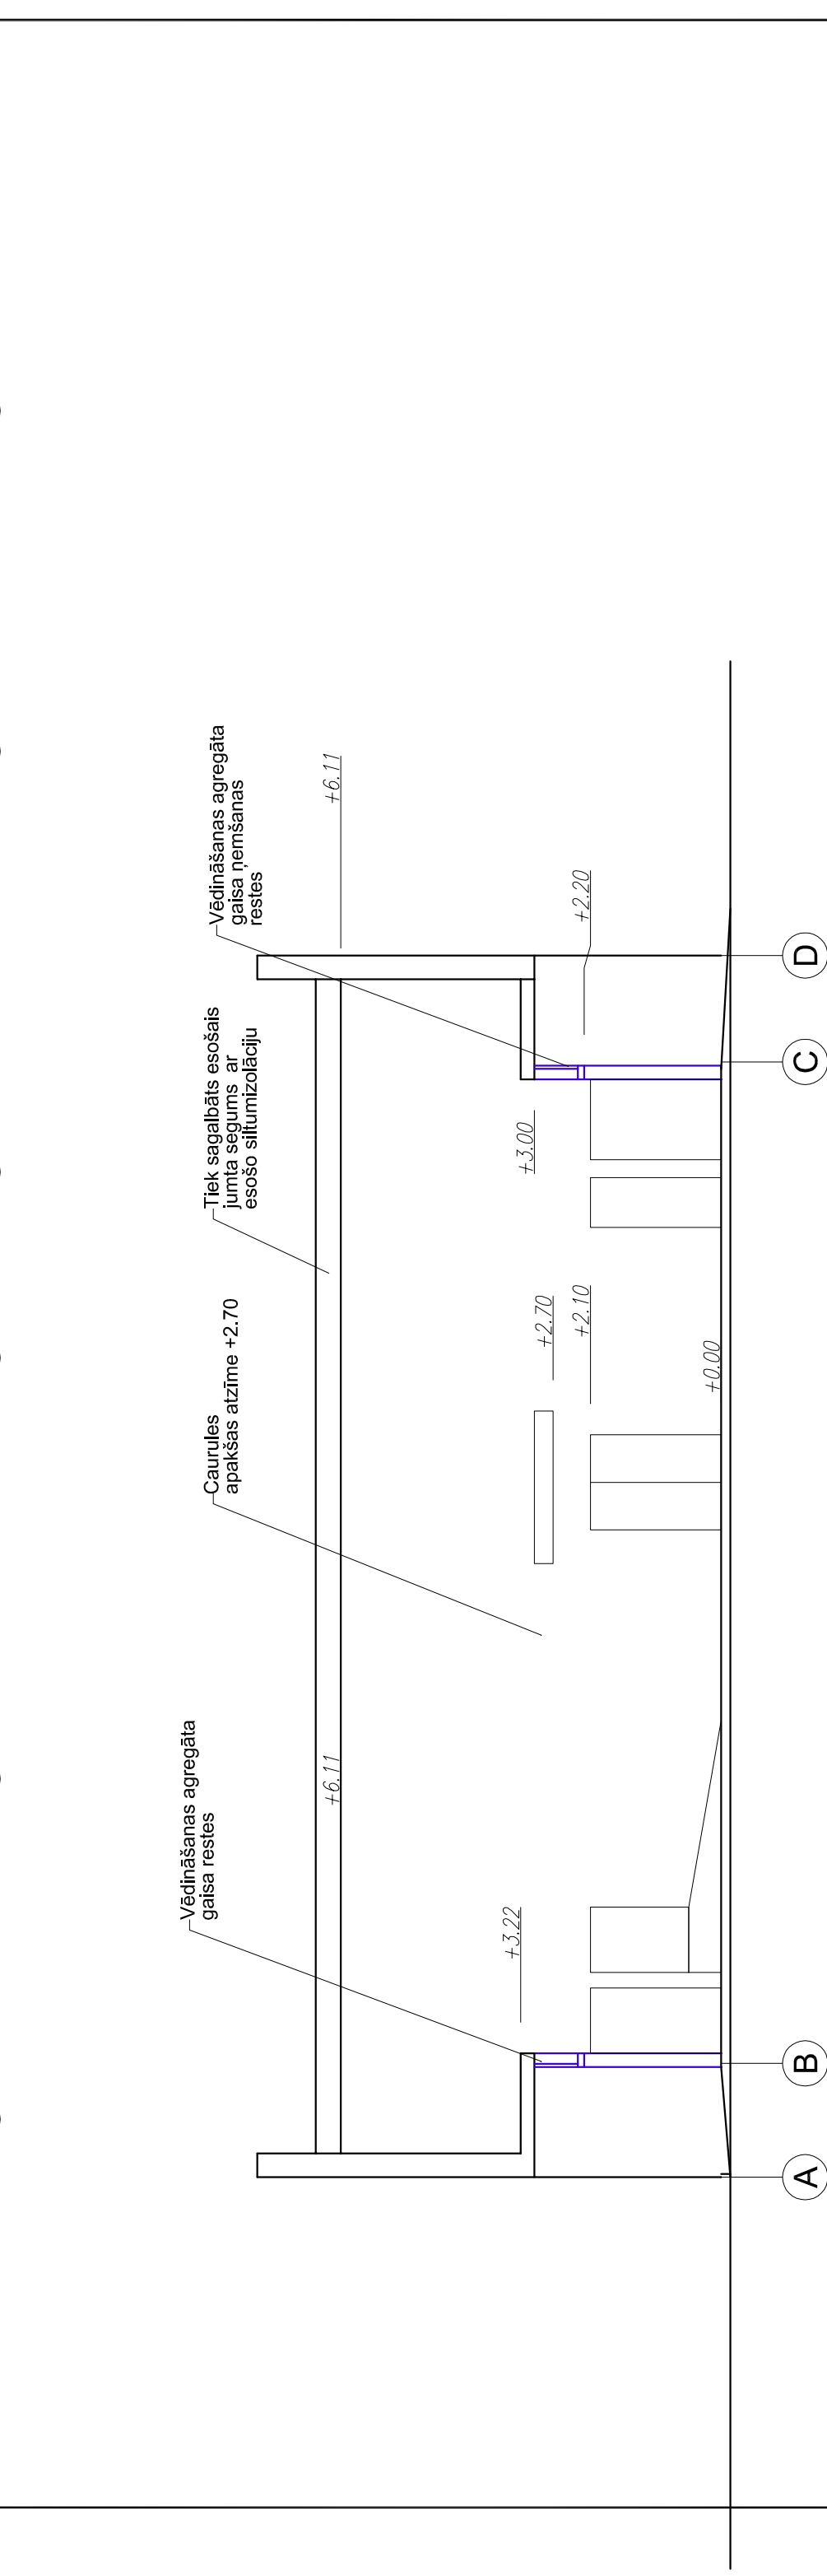

BŪVPROJEKTA IZSTRĀDĀTAJS di.k Būvkom. Reģ. Nr. 2561-R Ganību dambis 7a, LV-1045, Rīga dila@adkprojekti.lv Mob. tālr. 29466070		PASŪTĪTAJS SIA "Rīgas Austrumu klīniskā universitātes slimnīca"	
OBJEKTS: Šūnu un audu apstrādes centra izveidošana stacionārā "Latvijas Onkoloģijas centrs" Hipokrāta ielā 4, Rīgā		LAPAS NOSAUKUMS: Plāns ar izbūvejamajiem logiem	
AMATS	UZVĀRDS	PARAKSTS	DATUMS
BŪVPR. DAĻAS VAD.	Dita Dreismane		2020.01.27.
ARHITEKTE	Dita Dreismane		2020.01.27.
STADIJA		LAPĀ	
BP		AR-2	
MĒROGS		PASŪT. NR.	
1:100			

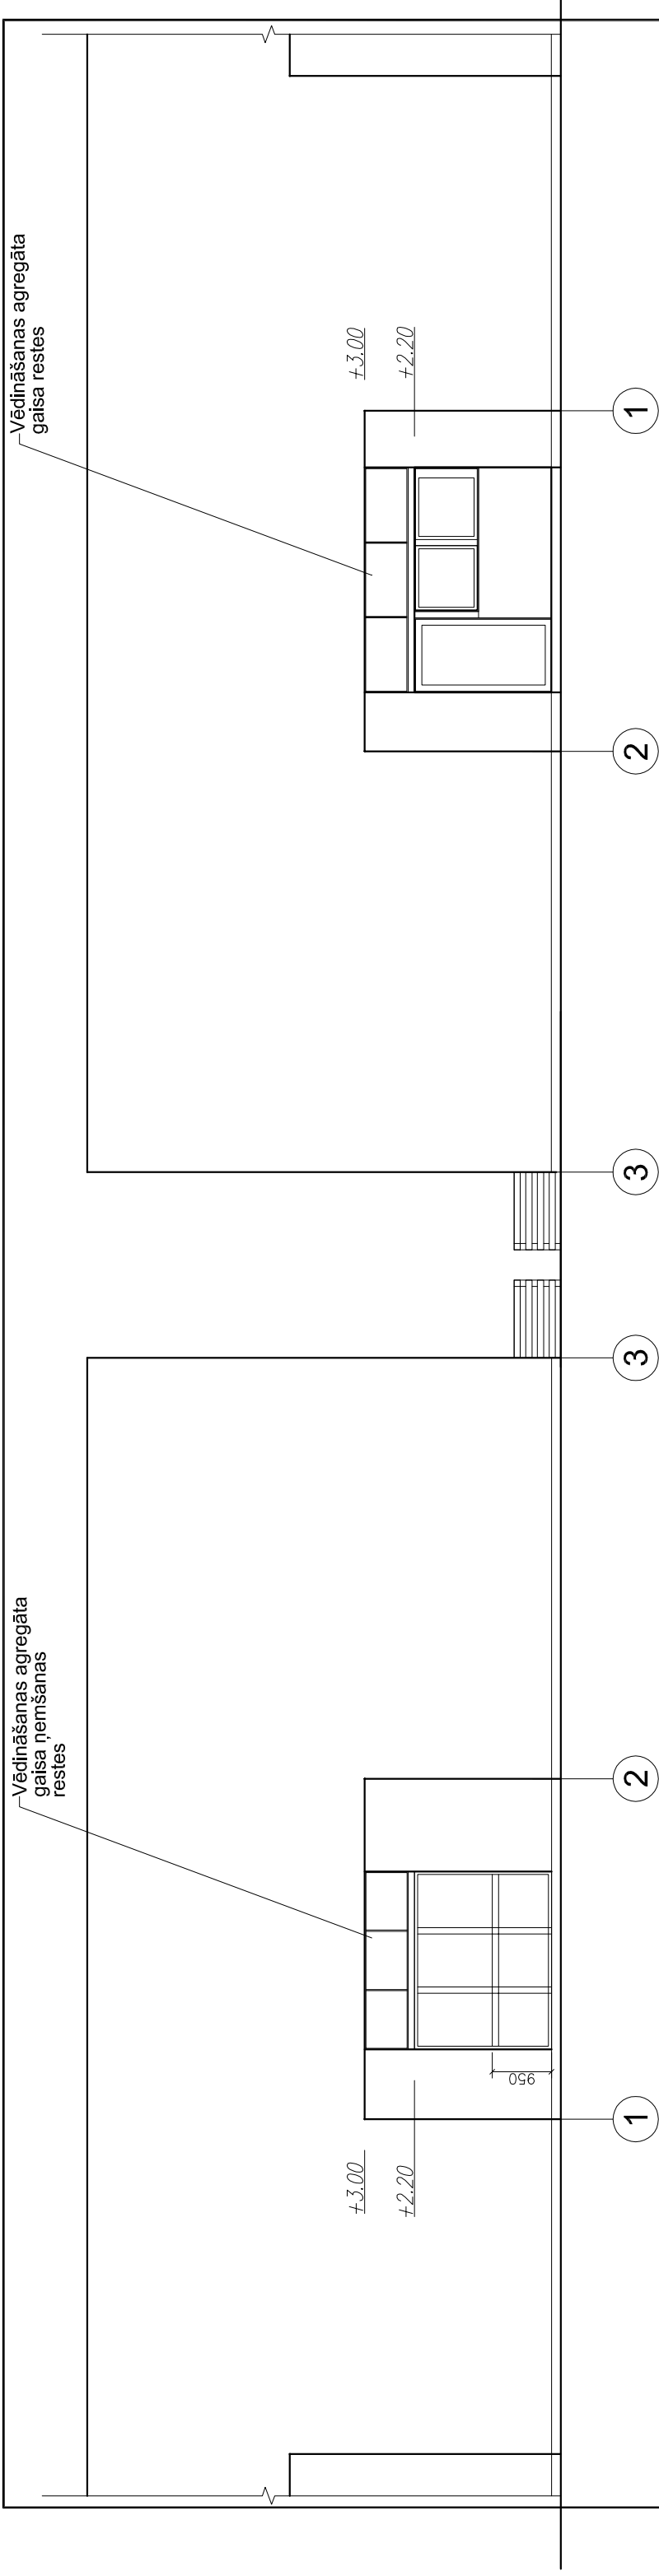

PASŪTĪTAIS SIA "Rīgas Austrumu klīniskā universitātes slimnīca"		PASŪTĪTAIS SIA "Rīgas Austrumu klīniskā universitātes slimnīca"	
OBJEKTS Šūnu un audu apstrādes centra izveidošana stacionārā "Latvijas Onkoloģijas centrs" Hipokrāta ielā 4, Rīgā		OBJEKTS Šūnu un audu apstrādes centra izveidošana stacionārā "Latvijas Onkoloģijas centrs" Hipokrāta ielā 4, Rīgā	
AMATS BŪVPROJEKTA IZSTRĀDĀTAIS Projekti Būvkom.Reg.Nr.2561-R Ganību dambis 7a, LV-1045, Rīga dita@adkprojekti.lv Mob.tālr.29466070		AMATS BŪVPROJEKTA IZSTRĀDĀTAIS Projekti Būvkom.Reg.Nr.2561-R Ganību dambis 7a, LV-1045, Rīga dita@adkprojekti.lv Mob.tālr.29466070	
UZVĀRDS Dita Dreismane	PARAKSTS 	DATUMS 2020.01.27	LAPAS NOSAUKUMS Fasādes griezumums 1-1
AMATS ARHITEKTE	AMATS ARHITEKTE	DATUMS 2020.01.27	STADIJA LAPA
BEVPR. DAĻAS VAD. ARHITEKTE	BEVPR. DAĻAS VAD. ARHITEKTE	DATUMS 2020.01.27	BP AR-3
		MĒROGS PASŪT. NR. 1:100	
		ID N: RMAUS 2019109K	