

STACIONĀRA "GAILEZERS" 7. KORPUSA MR TELPU PLĀNS

MONTĀŽAS ATVĒRUMS
2.7x2.7m

ina stikla logs
nērs precizējams

zāle
38

īpašnāta aila 1.2m
īrvis ar rīg aizsardzību

SIA "Rīgas Austrumu klīniskā
universitātes slimnīca"
Būvniecības daļas vadītājs
Rēdars Pudzis

27.02.2014. 16:58
33

183,4

150005698

Ilze Āboliņa
Informācijas tehnoloģiju un
medicīnas iekārtu direktore

01.05.2019

(27.02.2019 plkst 16:51)

SIA "Rīgas Austrumu klīniskā
universitātes slimnīca"
Tehniskais direktors
Pjotr Harlamovs


SIA "Rīgas Austrumu klīniskā
universitātes slimnīca"
Tehniskais direktors
Pjotr Harlamovs

27.02.2019 plkst 16:54

28.02.2019

27.02.2019

plkst 16:45

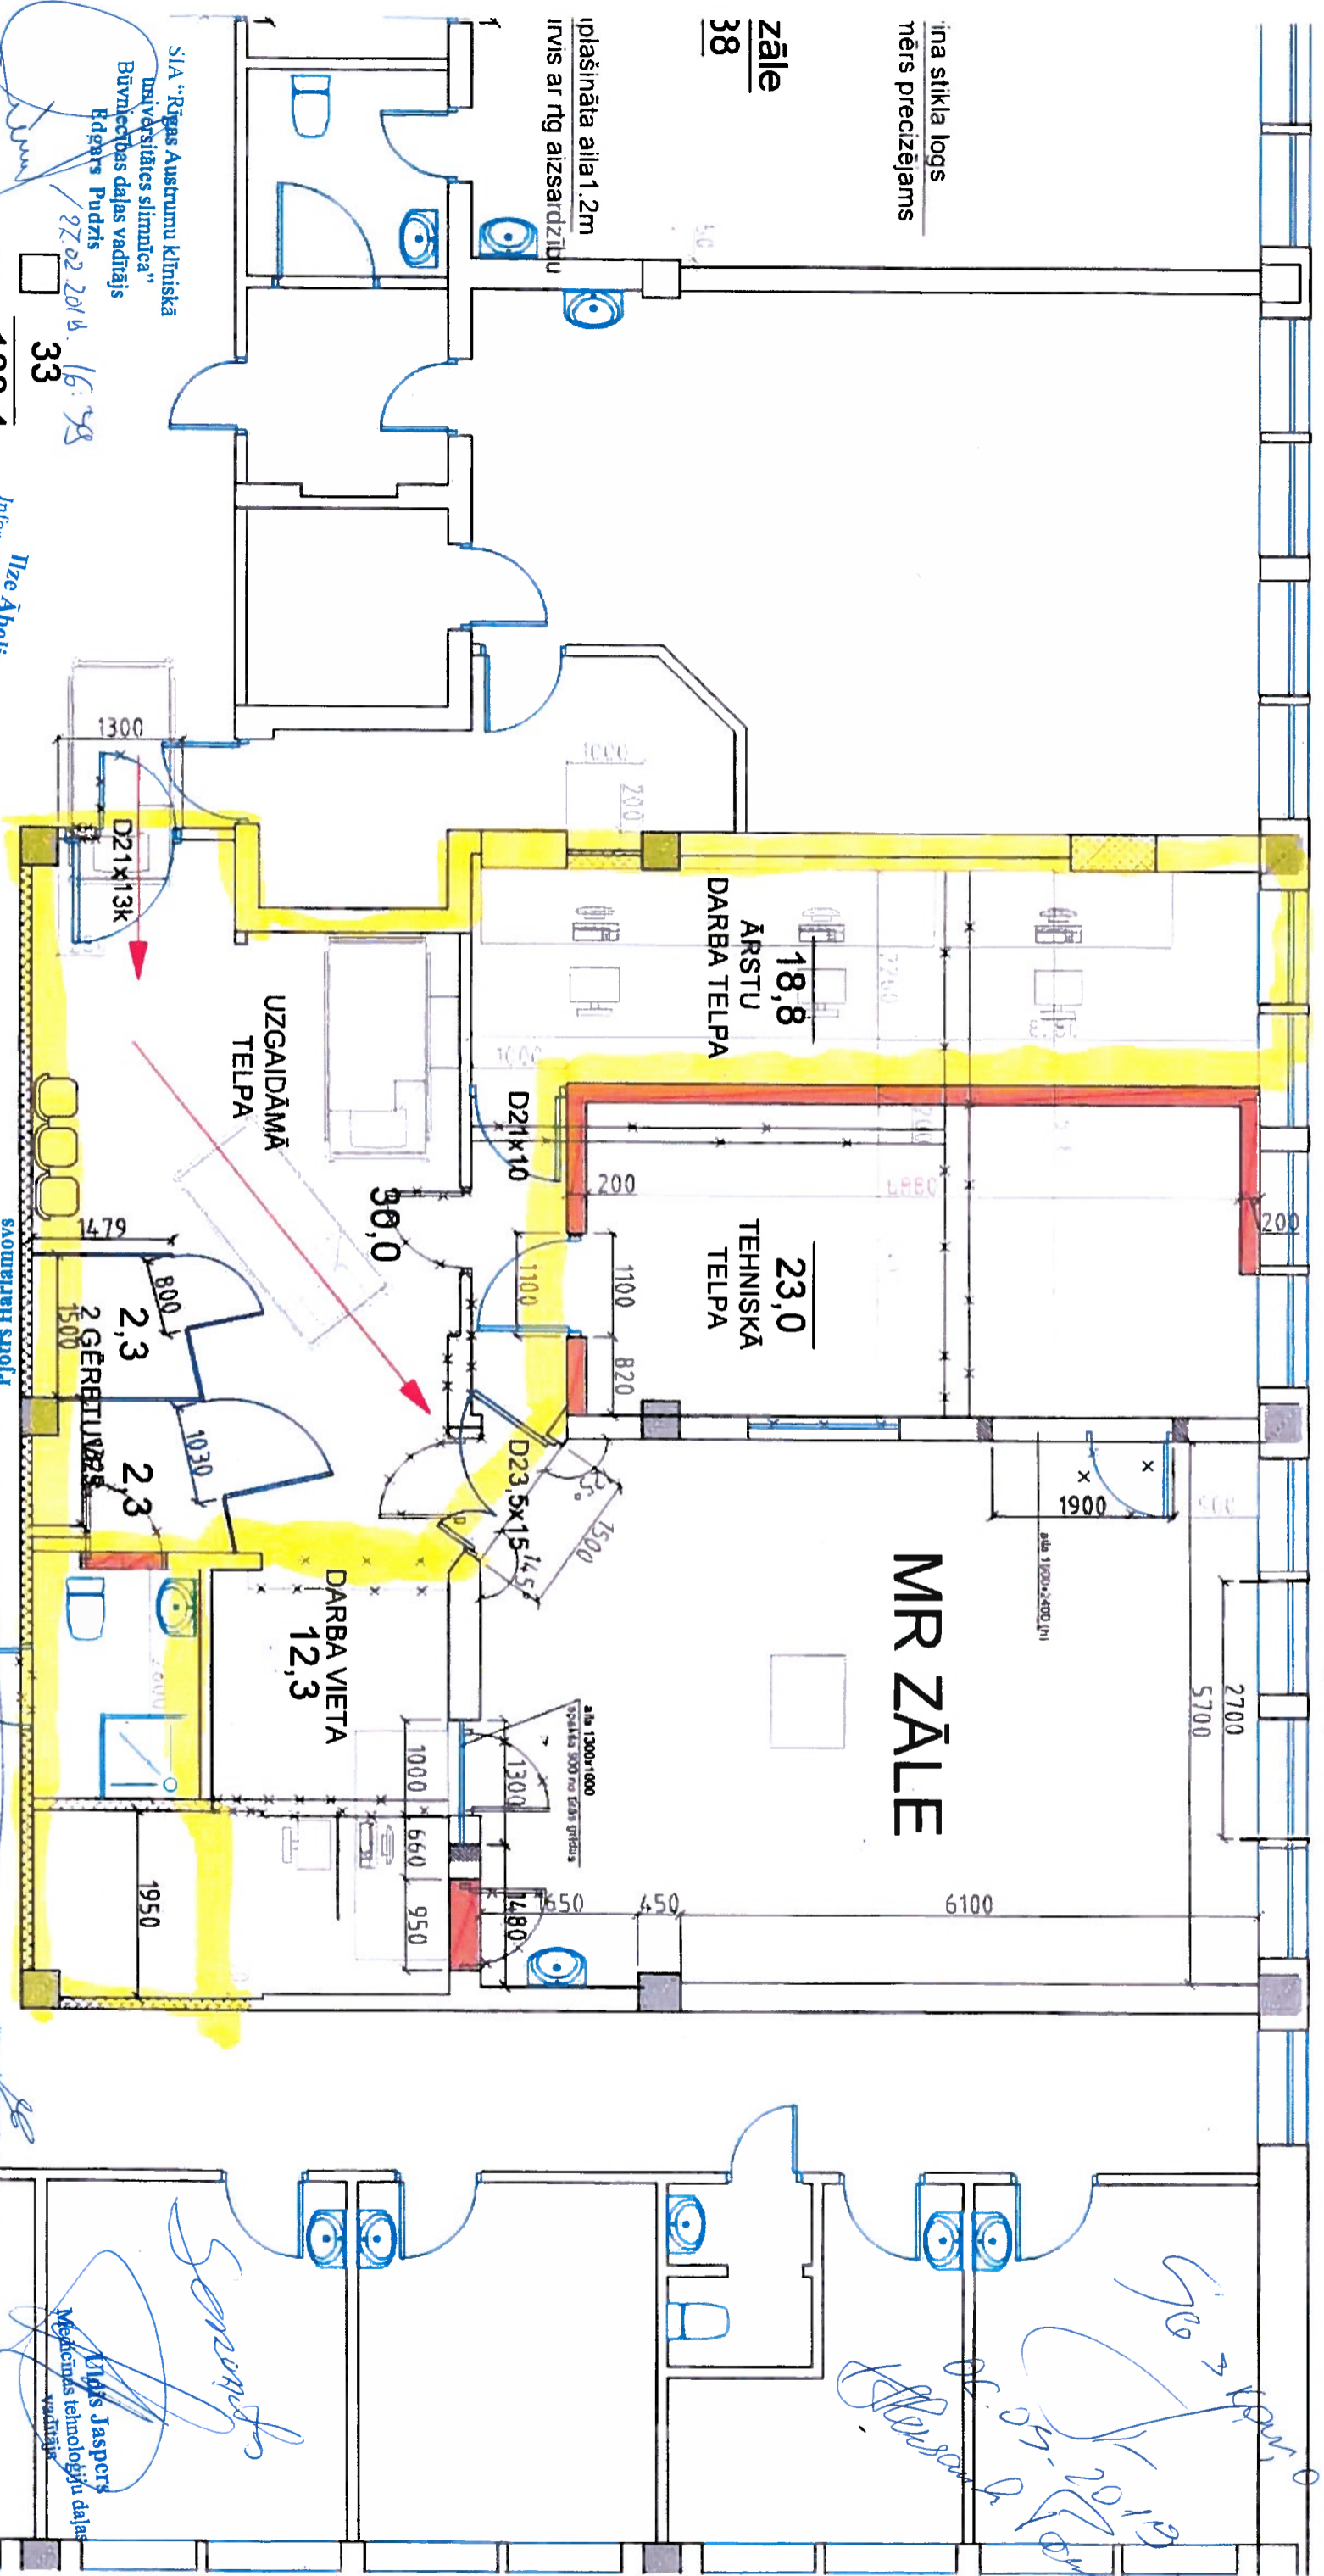

Ilze Āboliņa
Medicīnas tehnoloģiju daļas
vadītāja

Pjotr Harlamovs
27.02.2019
plkst 16:45