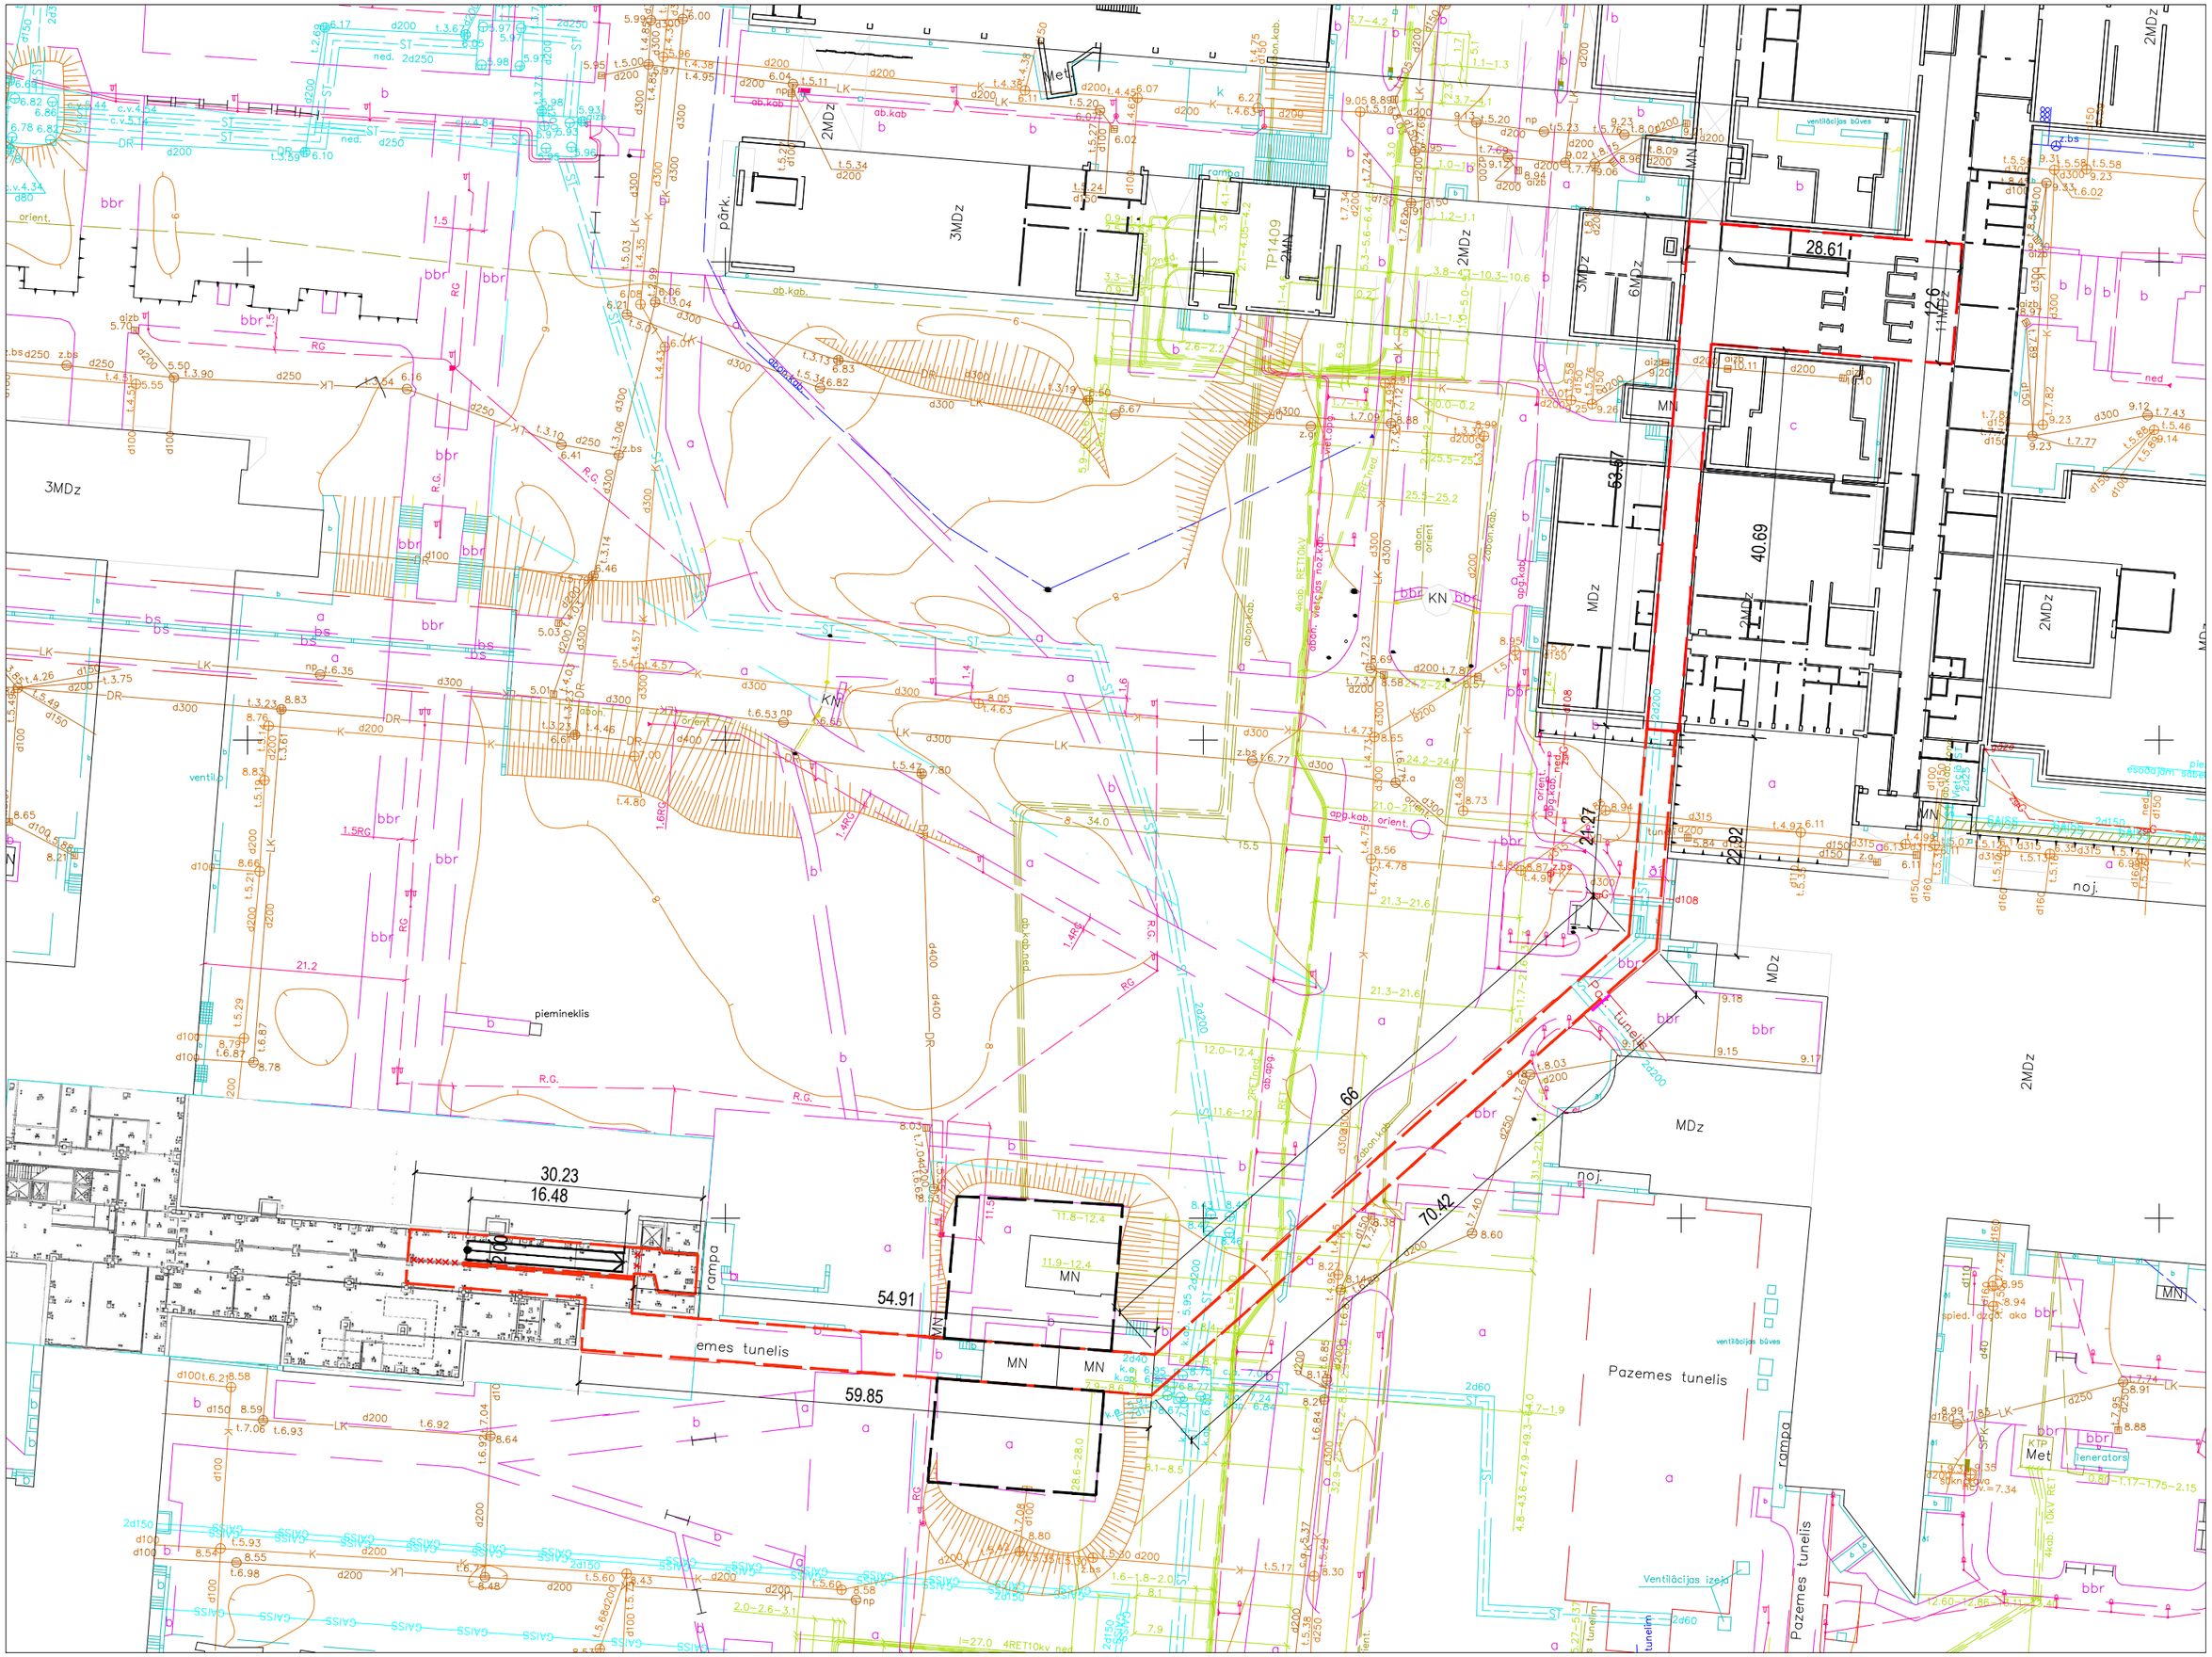
3MDz
2MDz
MDz
MN
KN
Met
pārk.
rampa
emes tunelis
Pazemes tunelis
piemineklis
ventilācijas būves
noj.
tunelim
Ventilācijas izejā
ģenerators
28.61
63.67
40.69
22.92
21.27
30.23
16.48
54.91
59.85
70.42
66
12.6
11MDz